
WSB® clean Kleinkläranlage 25 EW

Hinweis: Bitte den Rohranschluß DN100 bzw. DN150 im Konus in Richtung Standort Steuerung/ Kompressor drehen.

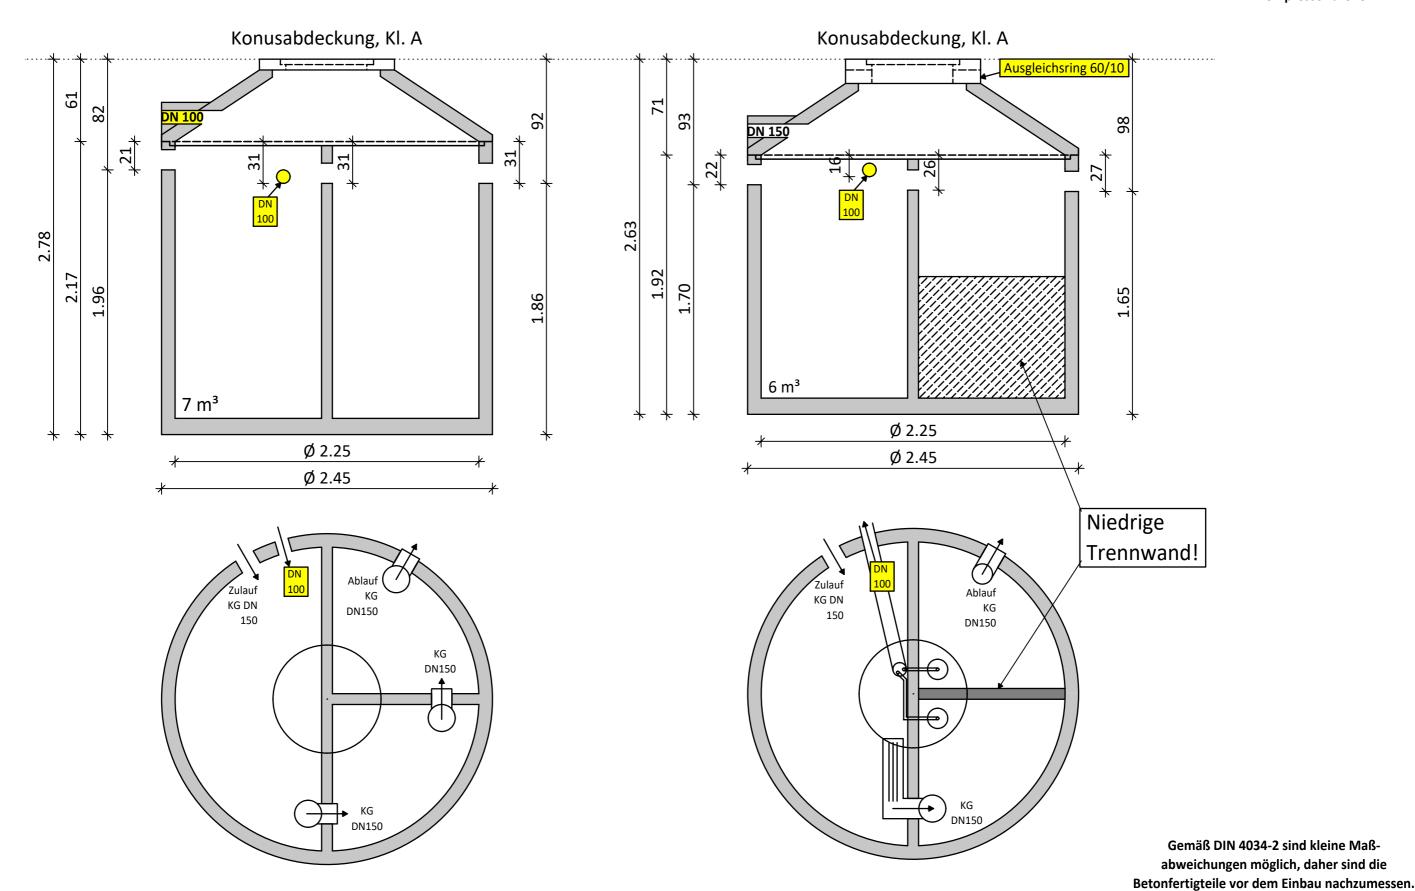

FRITZ WITT BETONWERKE

BAUSTOFF- UND UMWELTSYSTEME AUS BETON

Bundesstraße 5 Nr. 26, 25795 Weddingstedt Tel. 0481/85087-0, Fax 0481/85087-49 www.witt-beton.de, info@witt-beton.de

Auftraggeber:

Bauvorhaben:

Bauwerk: WSB® clean Kleinkläranlage Typ BIO/WB-S2/25- 25 EW, Abdeckung Konus Kl. A

Zeichnungsart: Ausführungszeichnung