



WSB® clean Kleinkläranlage 50 EW

Hinweis: Bitte den Rohranschluß DN100 bzw. DN150 im Konus in Richtung Standort Steuerung/Kompressor drehen.

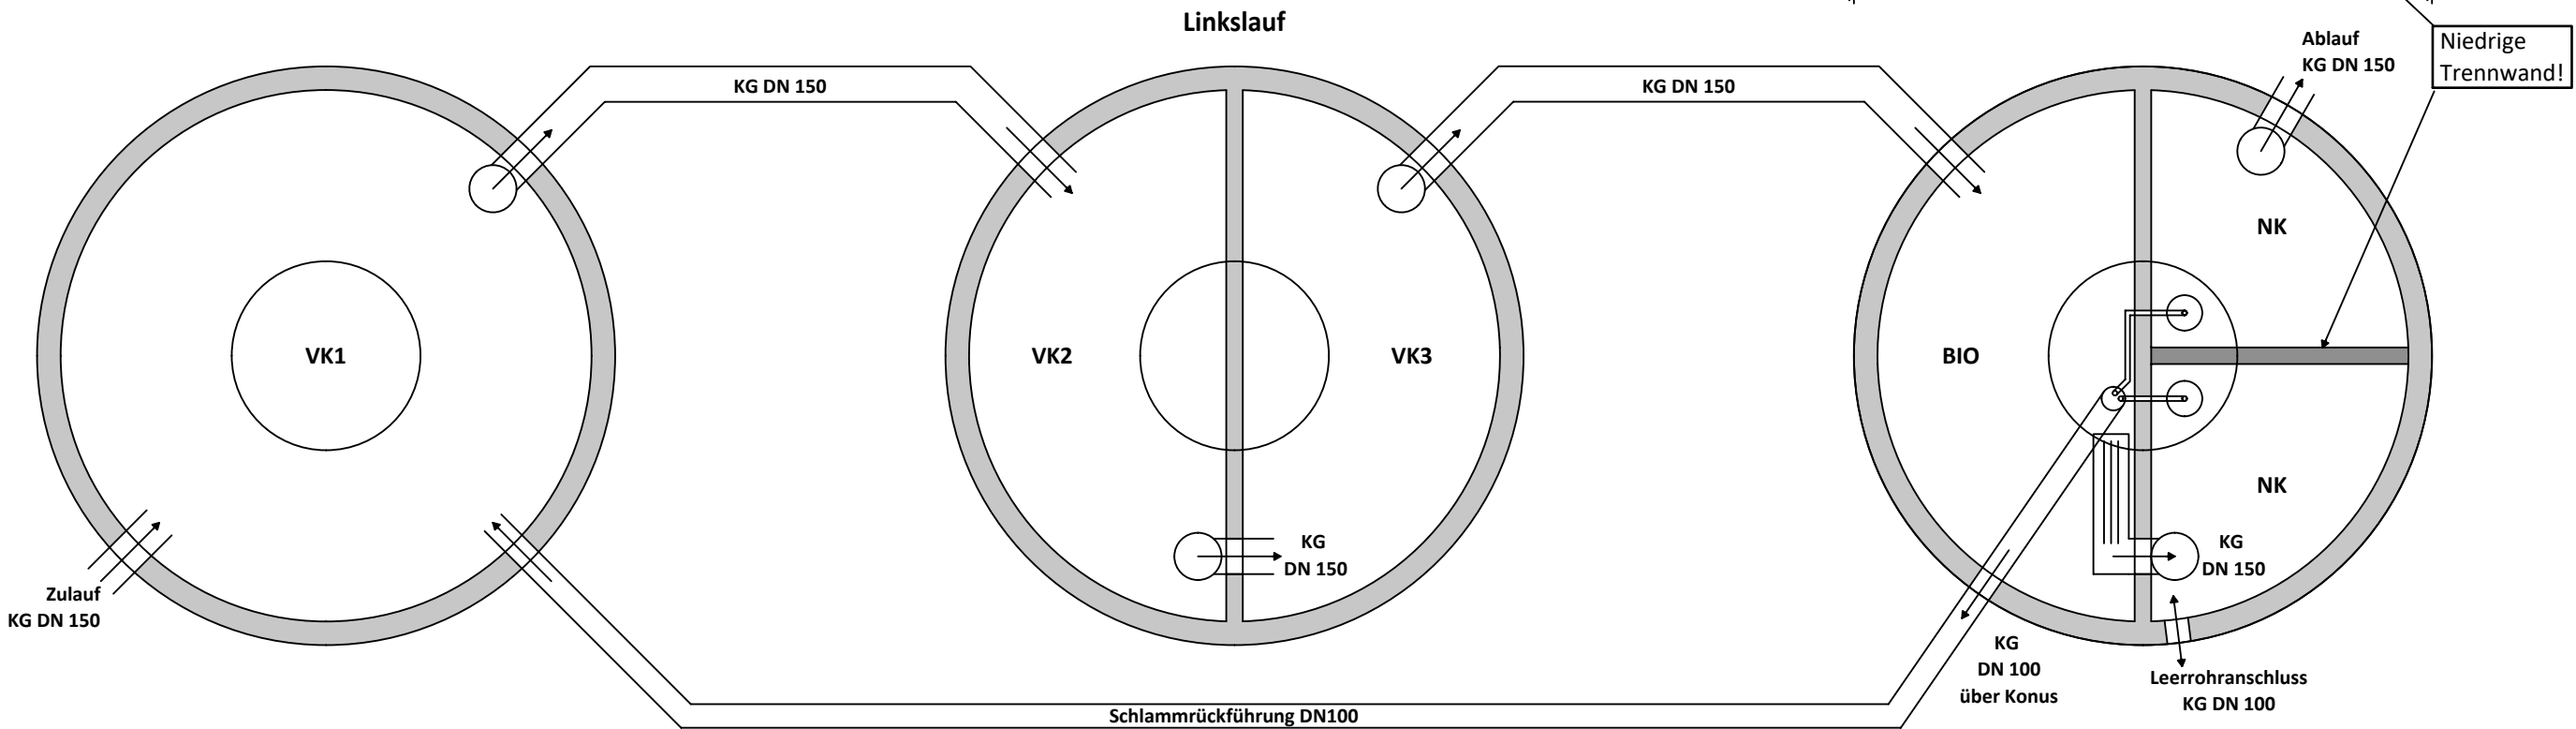

Gemäß DIN 4034-2 sind kleine Maßabweichungen möglich, daher sind die Betonfertigteile vor dem Einbau nachzumessen.

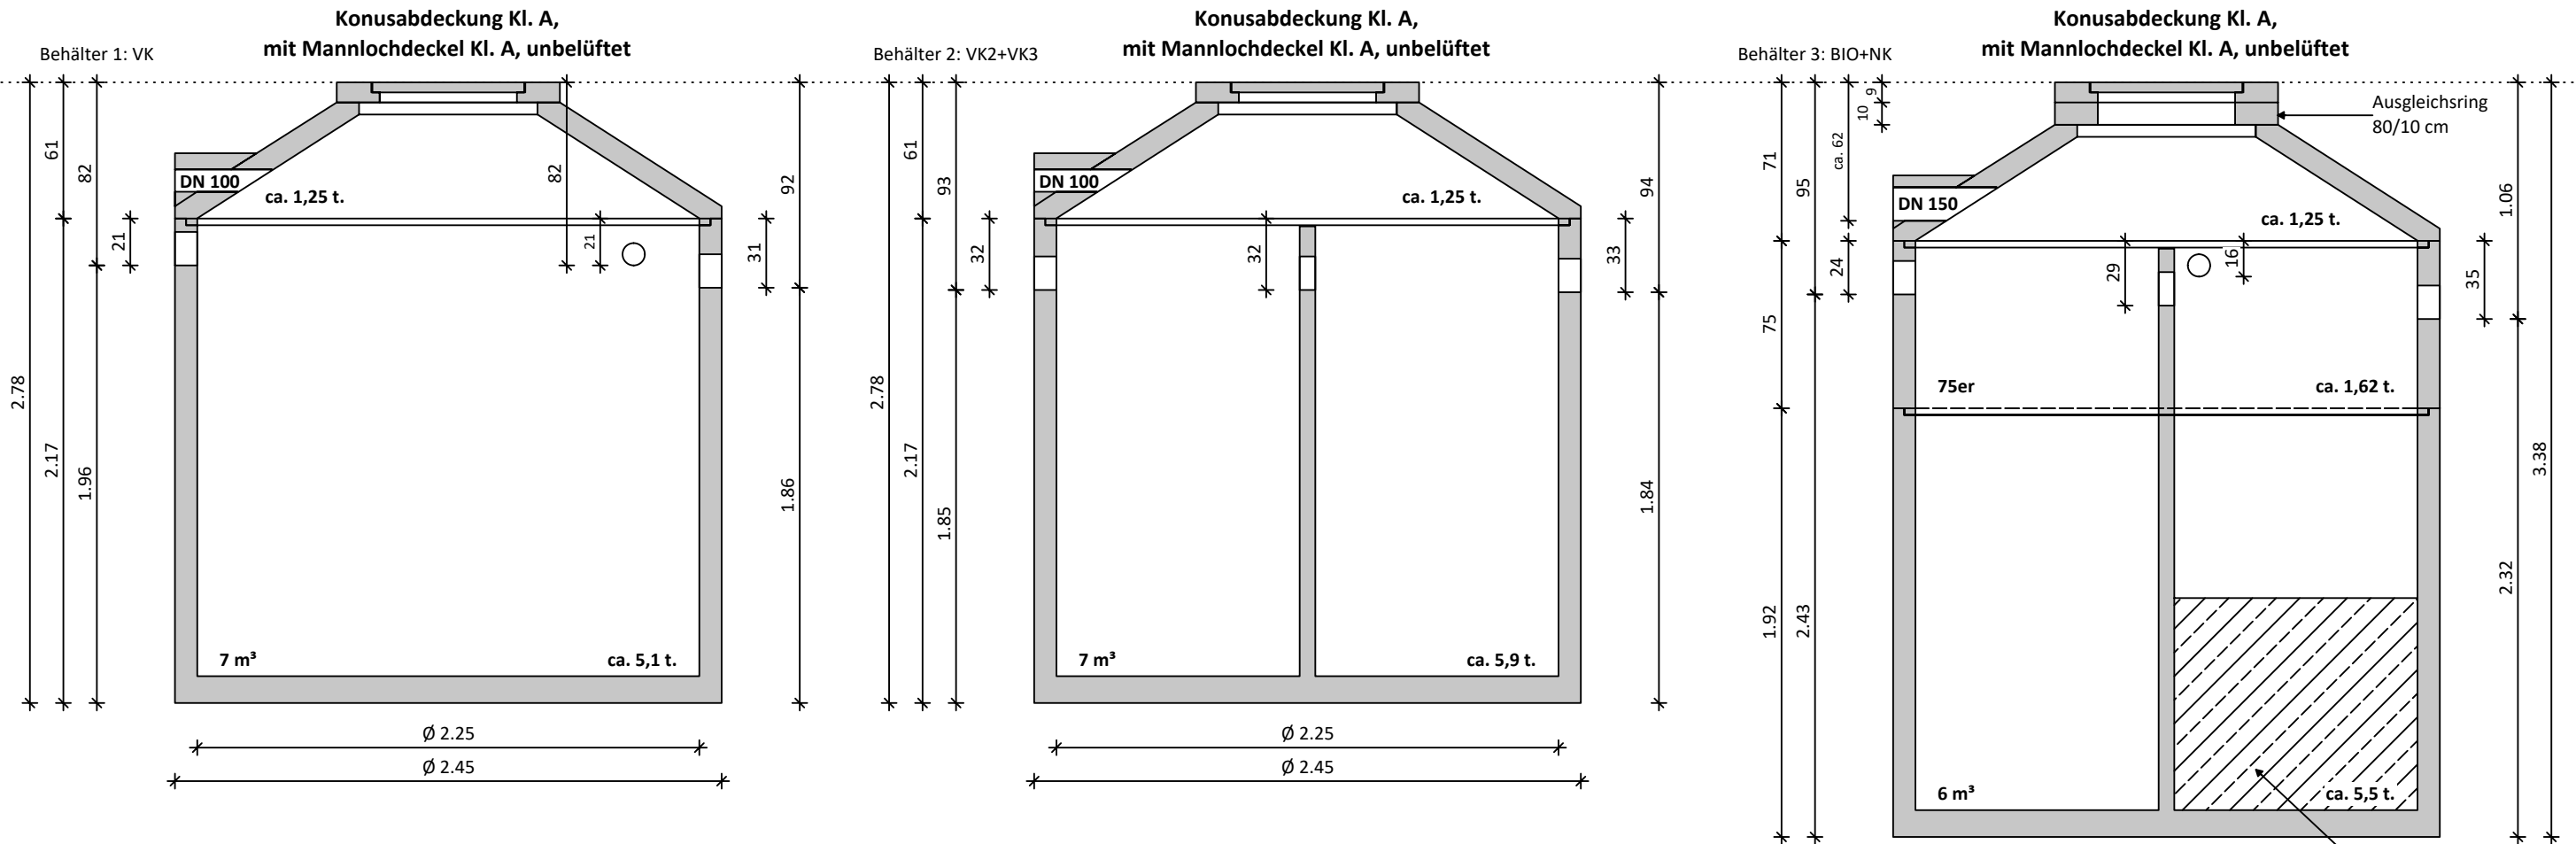

FRITZ WITT BETONWERKE
BAUSTOFF- UND UMWELTSYSTEME AUS BETON
Bundesstraße 5 Nr. 26, 25795 Weddingstedt
Tel. 0481/85087-0, Fax 0481/85087-49
www.witt-beton.de, info@witt-beton.de

Diese Zeichnung darf nur zu ihrem beabsichtigten Zweck und im Zusammenhang mit allen projektbezogenen Zeichnungen verwendet werden. Weder das Verteilen an dritte Personen noch der Gebrauch zu anderen Zwecken ist erlaubt. Diese Zeichnung ist urheberrechtlich geschützt und bleibt Eigentum der Fritz Witt GmbH & Co. KG. Sie darf nicht ohne vorherige Zustimmung des Eigentümers kopiert oder elektronisch bearbeitet werden.

Auftraggeber:			
Bauvorhaben:			
Bauwerk: WSB® clean Kleinkläranlage Typ BIO/WB-S3/50 - Biostufe 50 EW			
Zeichnungsart: Ausführungszeichnung			
Nr.	Datum:	Bemerkungen:	gez.:
01	19.04.2023		DC