


Hinweis: Bitte den Rohranschluß DN100 bzw. DN150 im Konus in Richtung Standort Steuerung/Kompressor drehen.

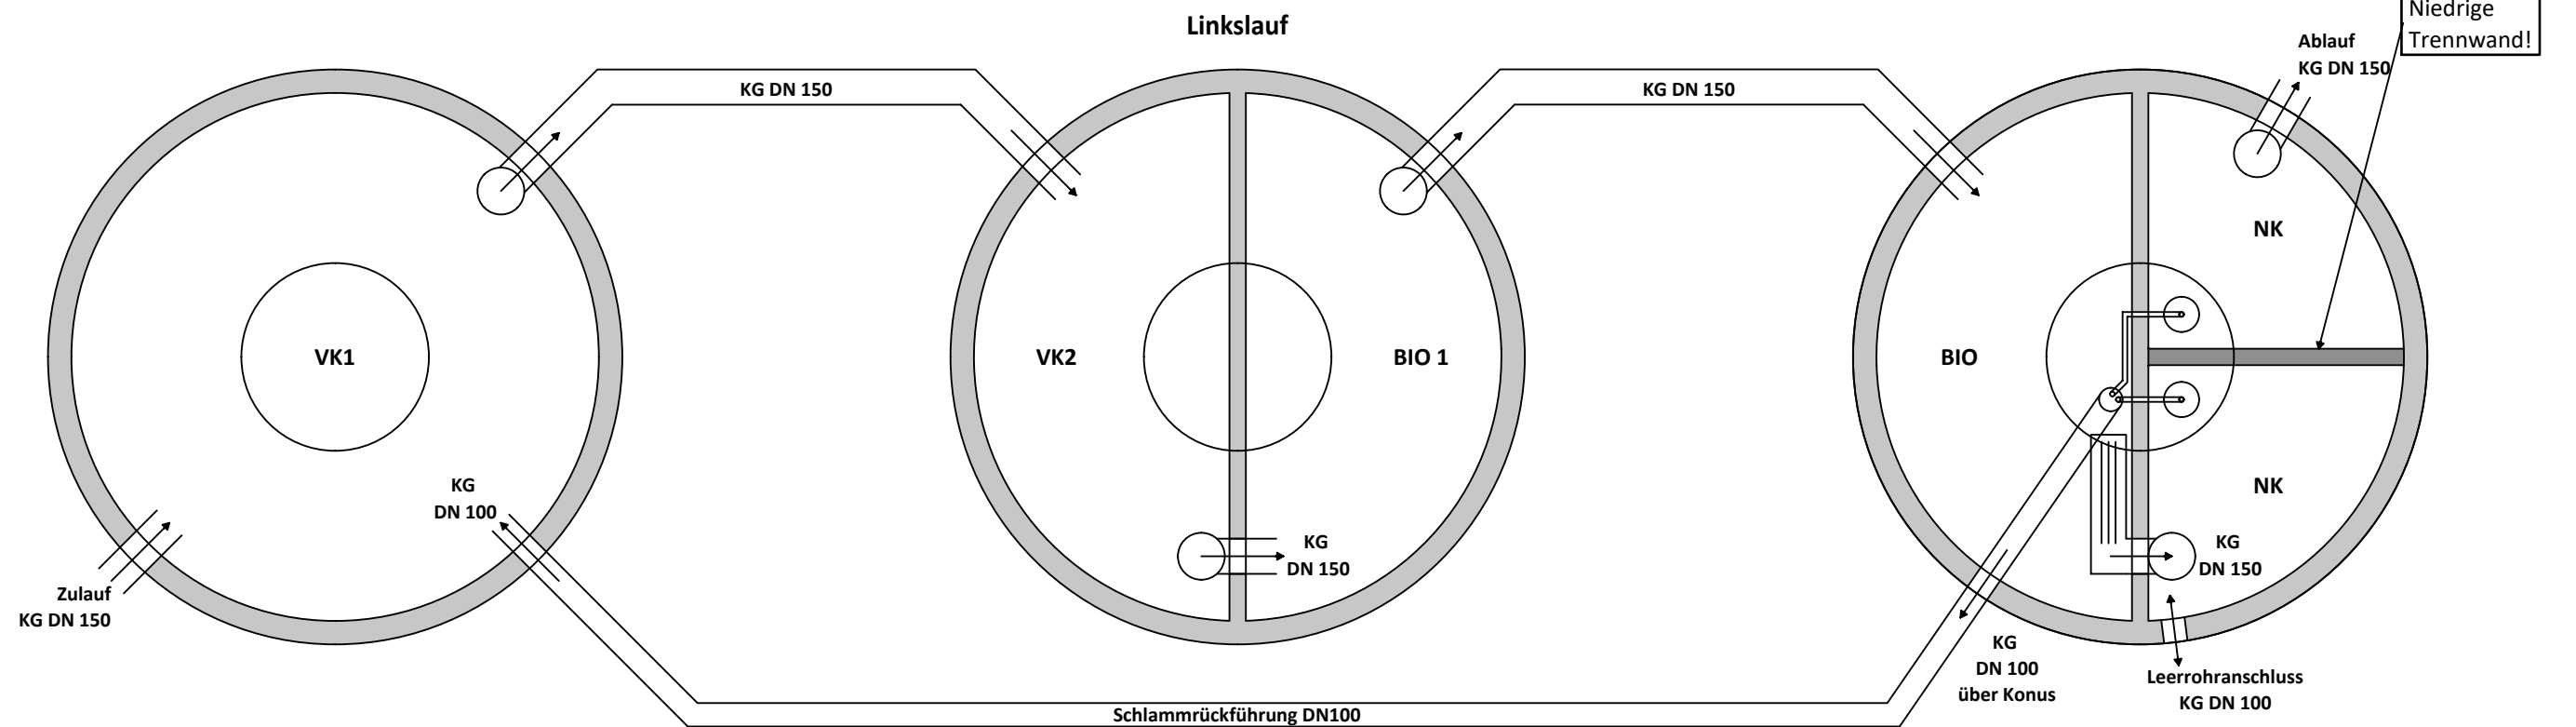

Gemäß DIN 4034-2 sind kleine Maßabweichungen möglich,
daher sind die Betonfertigteile vor dem Einbau nachzumessen.



Nr.	Datum:	Bemerkungen
	19.04.2023	

gez.:
DC