


WSB® clean Kleinkläranlage 45 EW

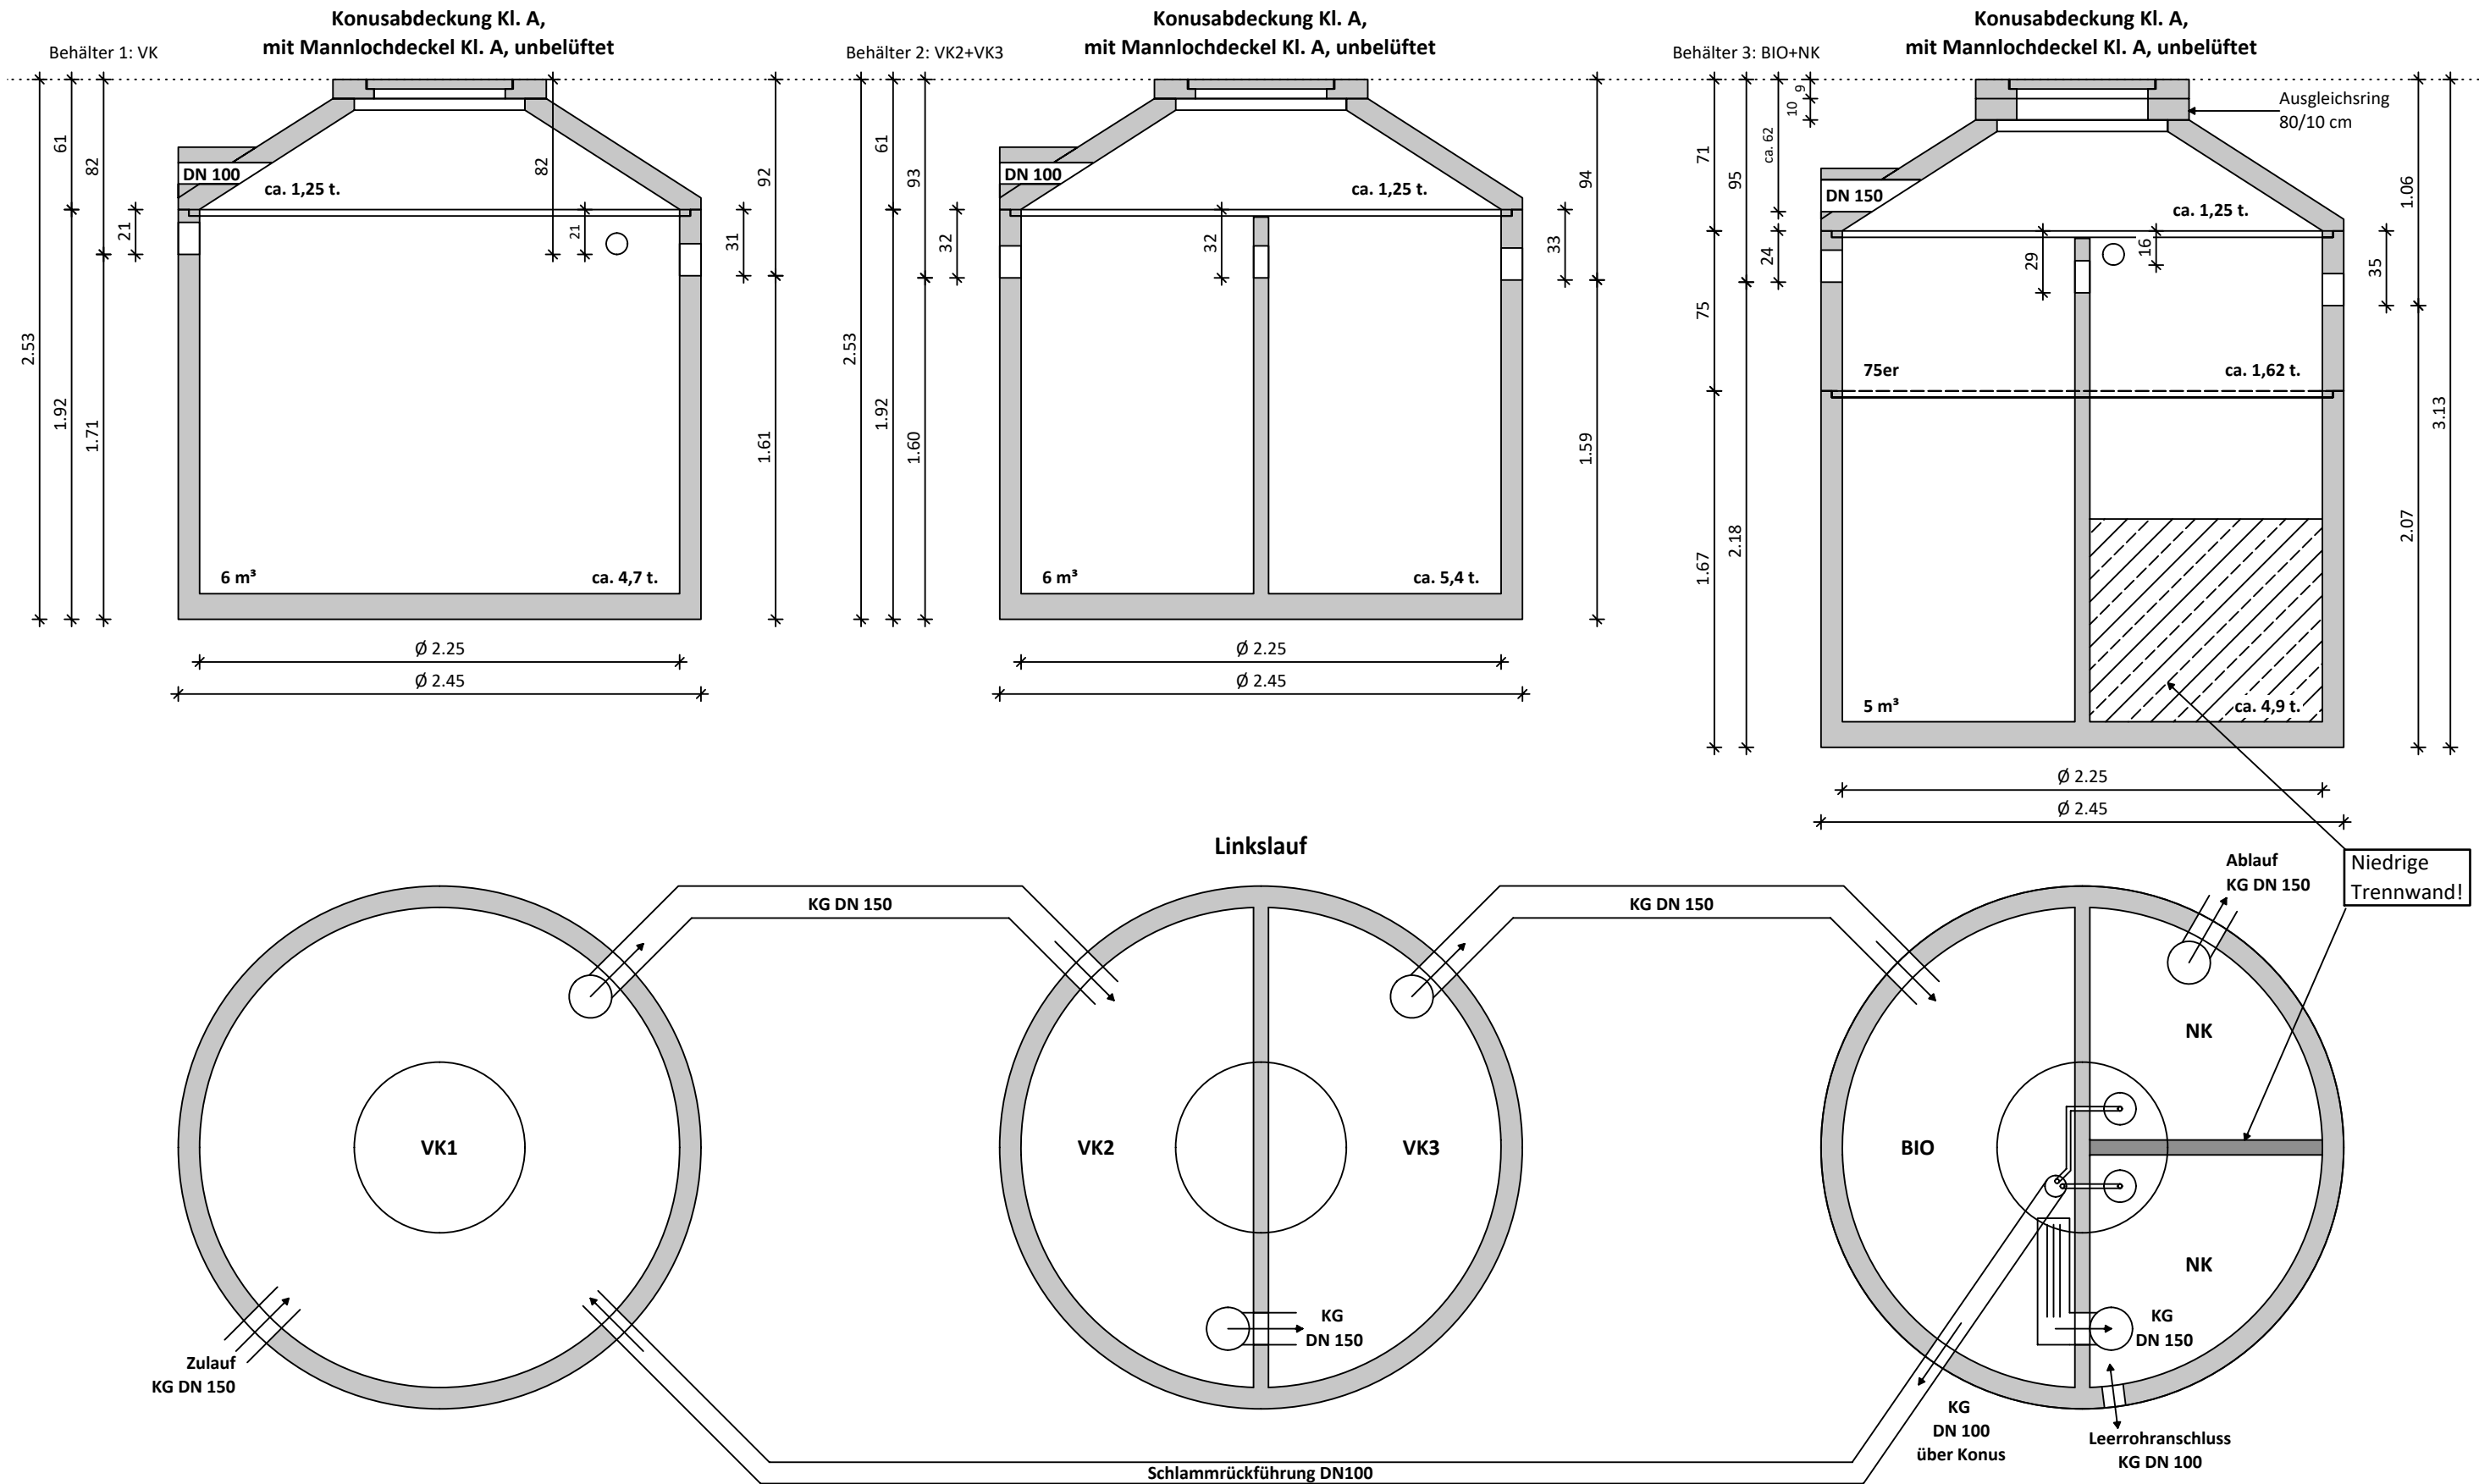

Gemäß DIN 4034-2 sind kleine Maßabweichungen möglich, daher sind die Betonfertigteile vor dem Einbau nachzumessen.